



> 4 Lots d'habitation à Quiévrain

2 Maisons 3 façades avec garage,
2 Maisons 2 façades avec parking,
jusqu'à 190m², 3 chambres
avec combles aménageables,
sur une belle parcelle en ville
à partir de 175 000€

Détails des plans >

Pour
tout renseignement
complémentaire

Contact Commercial >
0494 54 33 93
ou 0471 82 38 17

Mj Home
PROMOTION IMMOBILIÈRE





Propositions d'aménagement
des espaces pour :


- 1 > le Rez-de-Chaussée,
- 2 > le 1er étage
- 3 > les combles
(Velux possible plutôt côté Jardin)



LEGENDE DES MATERIAUX.:


- GOUTTIÈRE ZINC .
- MENUISERIES EXTÉRIEURES EN PVC DE TON BLEUE ANTHRACITE.
- BRIQUES DE PAREMENTS DE TON ROUGE - GRIS.
- COUVERTURE EN TUILLES TERRE CUITE DE TON SOMBRE.
- SEUIL ET COUVRE-MUR EN PIERRE BLEUE.
- DESCENDANT D'EAU DE PLUIE ZINC.
- TOITURE PLATE DE TYPE "DERBIGUM".

- LEGENDE DES MATERIAUX.:**
- GOUTTIÈRE ZINC .
 - MENUISERIES EXTÉRIEURES EN PVC DE TON BLEUE ANTHRACITE.
 - BRIQUES DE PAREMENTS DE TON ROUGE - GRIS.
 - COUVERTURE EN TUILLES TERRE CUITE DE TON SOMBRE.
 - SEUIL ET COUVRE-MUR EN PIERRE BLEUE.
 - DESCENDANT D'EAU DE PLUIE ZINC.
 - TOITURE PLATE DE TYPE "DERBIGUM".

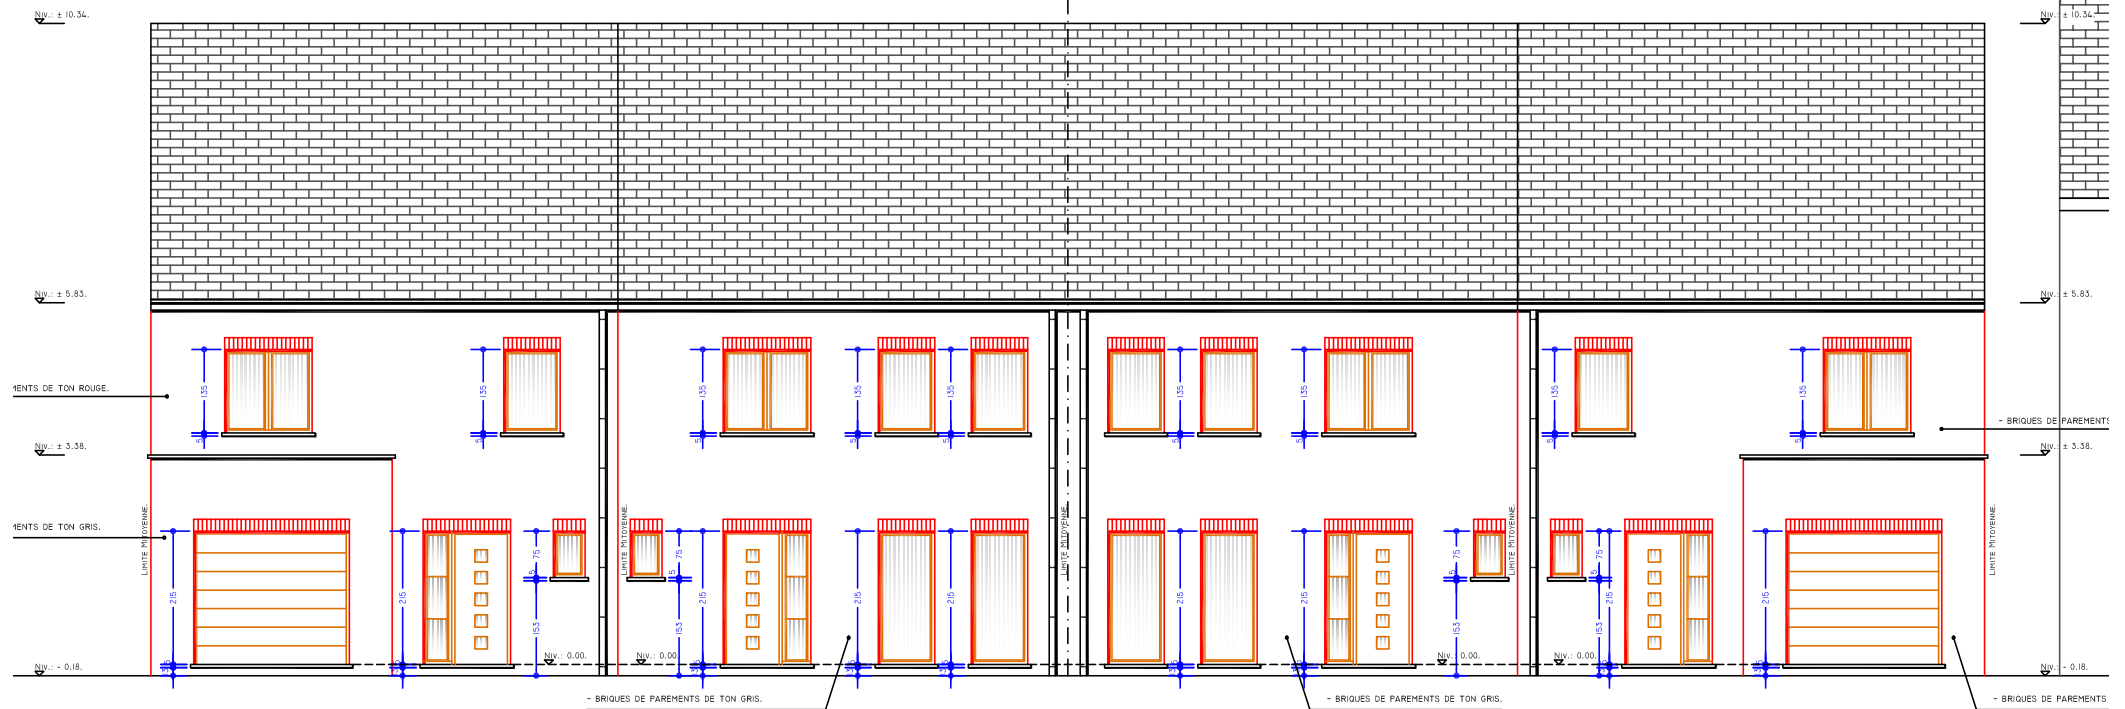


ELEVATION PRINCIPALE.

ECH.: 1/ 100.

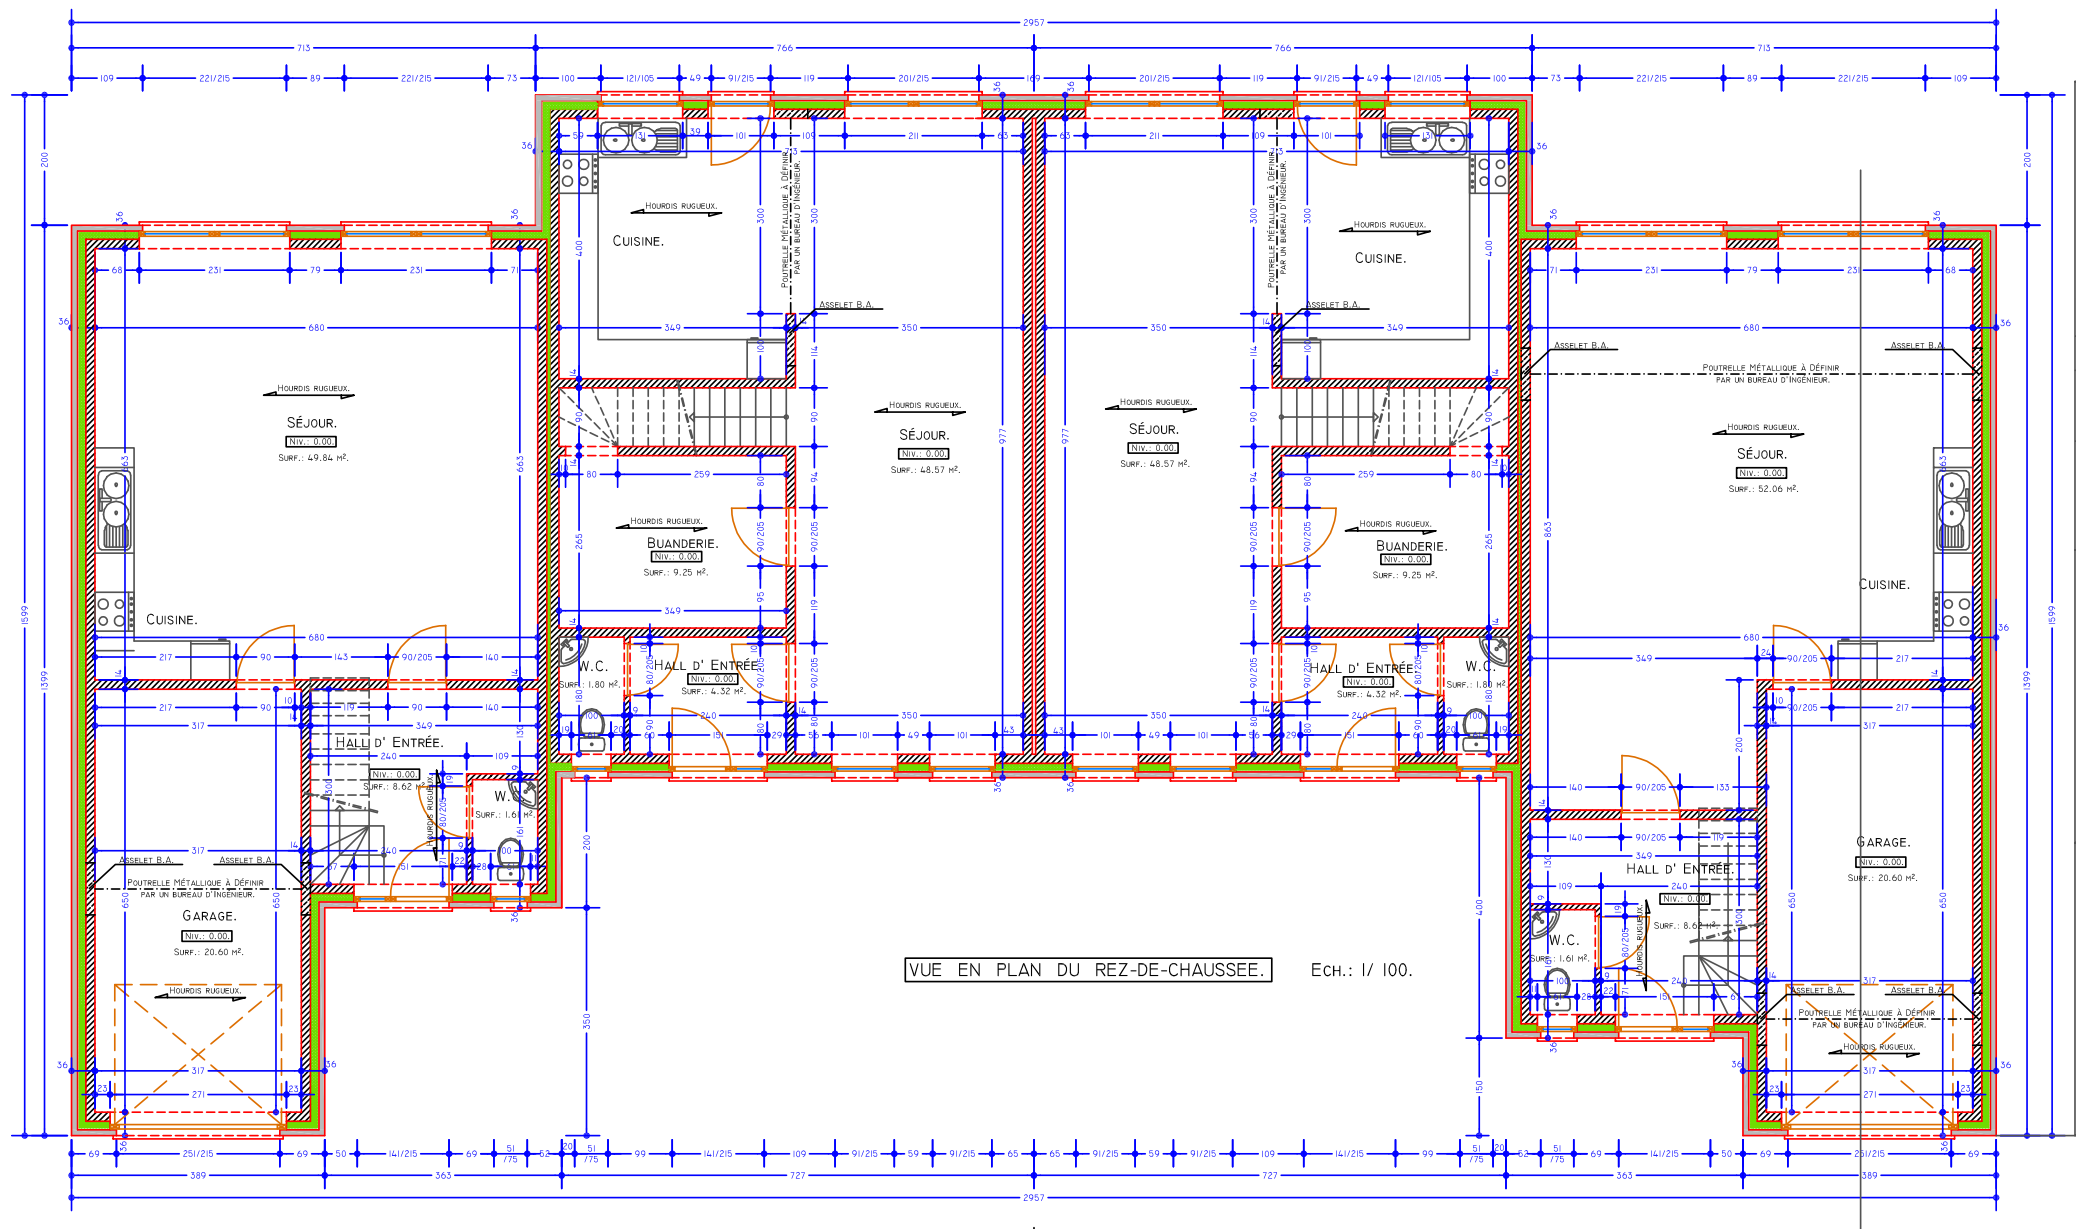

VUE EN PLAN DU REZ-DE-CHAUSSEE. Ech.: 1/ 100.

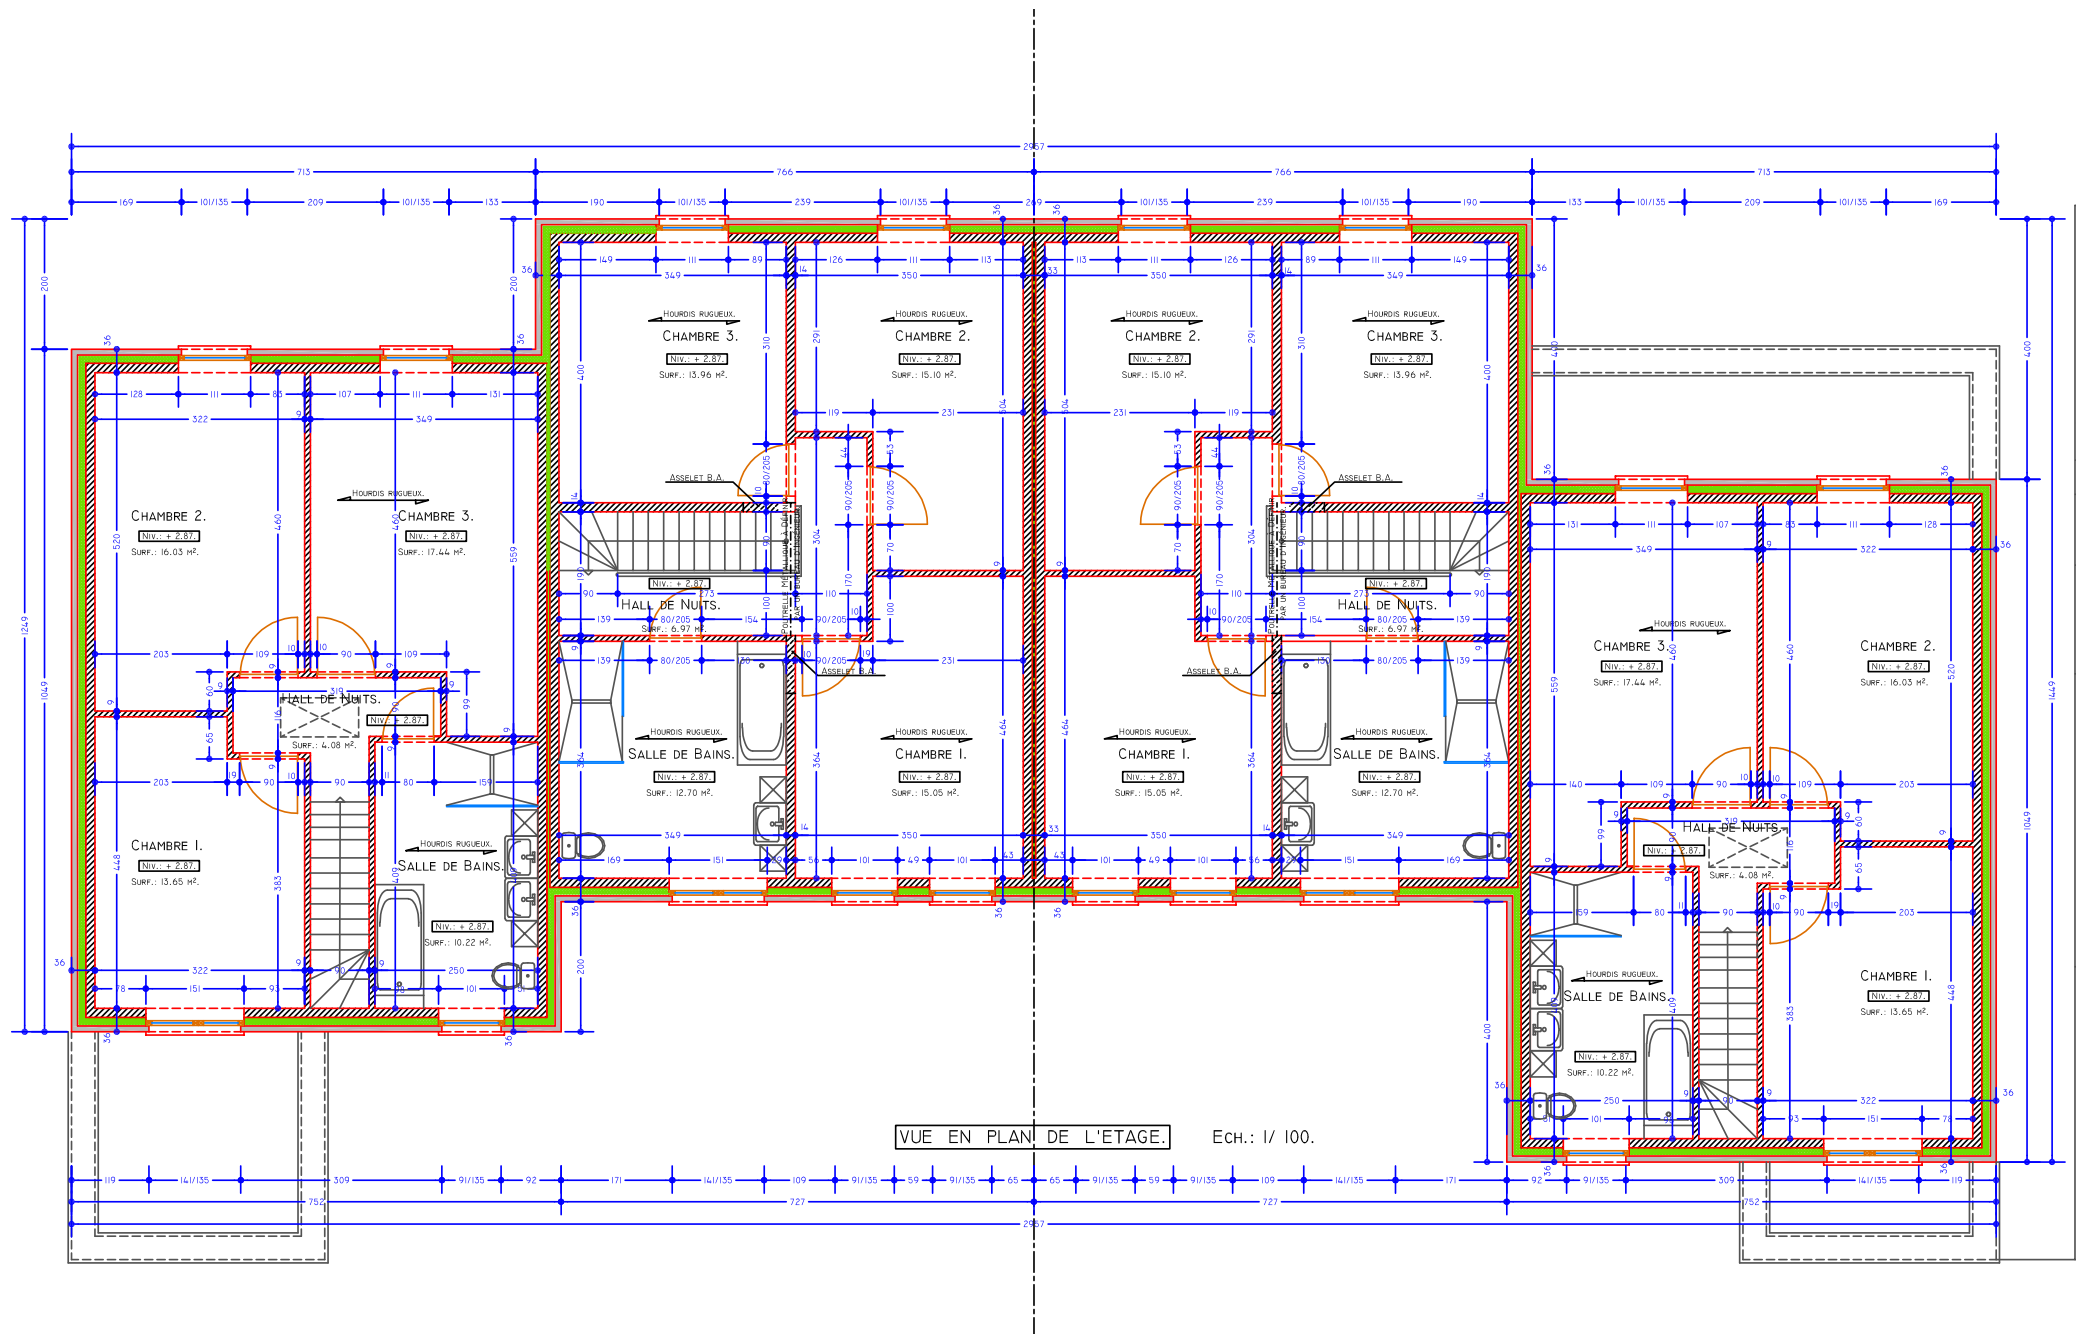


VUE EN PLAN DE L'ETAGE.

Ech.: 1/ 100.

LEGENDE DES MATERIAUX.:

- GOUTTIÈRE ZINC .
- MENUISERIES EXTÉRIEURES EN PVC DE TON BLEUE ANTHARCITE.
- BRIQUES DE PAREMENTS DE TON ROUGE - GRIS.
- COUVERTURE EN TUILES TERRE CUITE DE TON SOMBRE.
- SEUIL ET COUVRE-MUR EN PIERRE BLEUE.
- DESCENDANT D'EAU DE PLUIE ZINC.
- TOITURE PLATE DE TYPE "DERBIGUM".

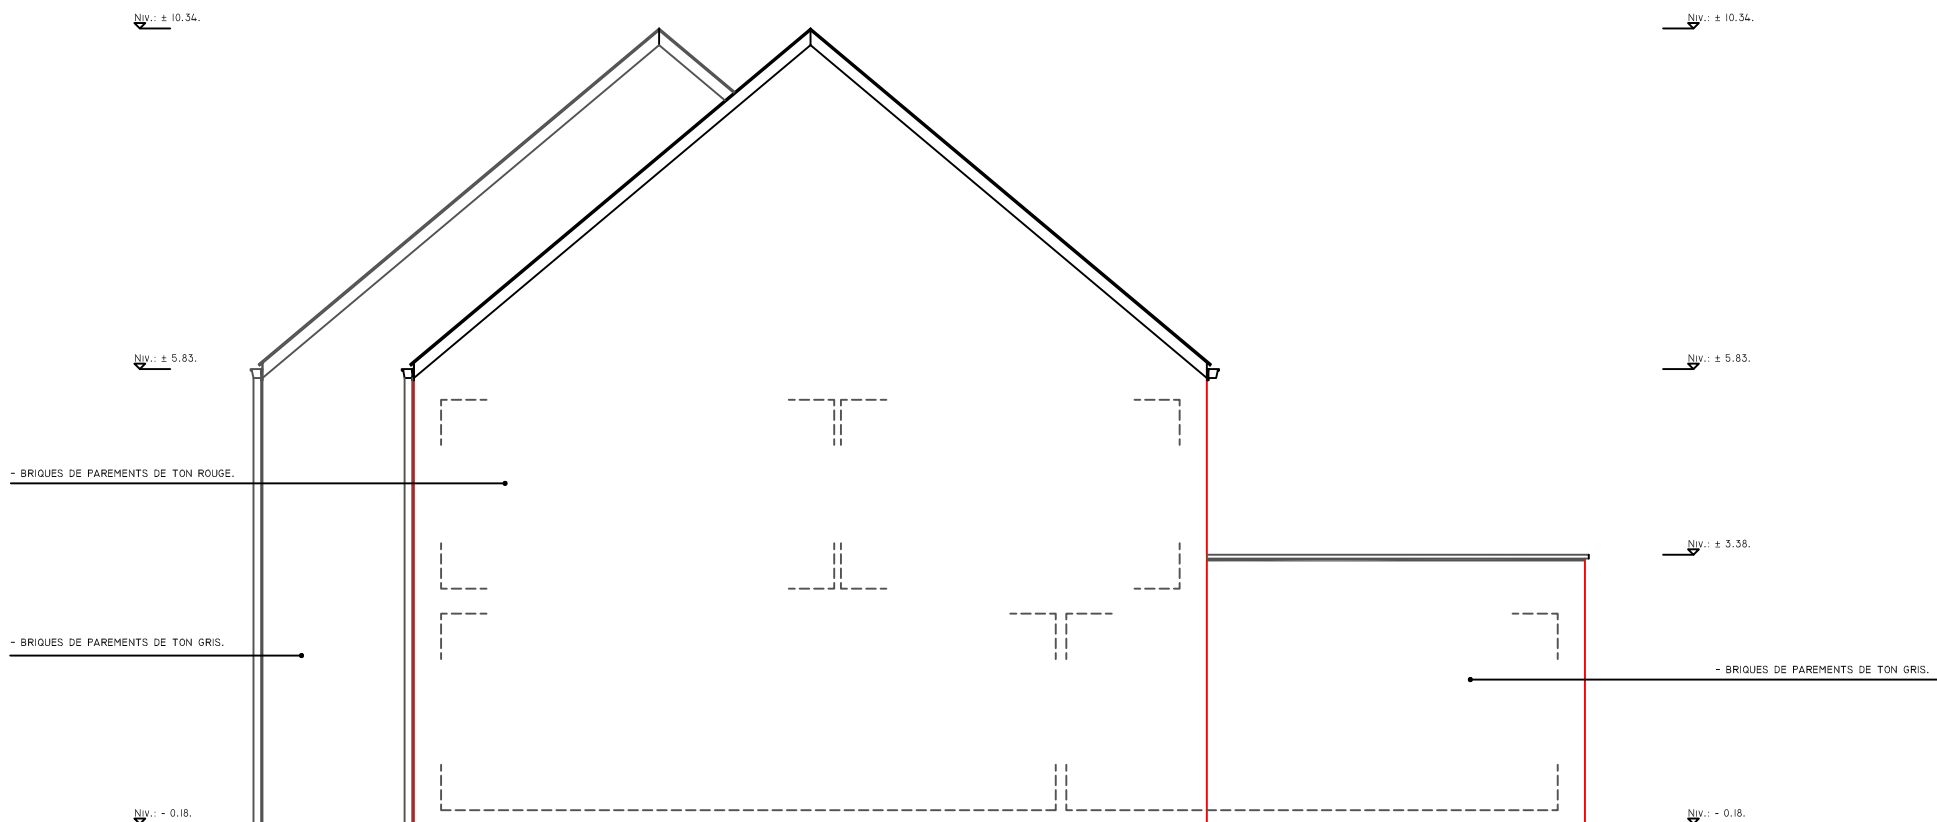

ELEVATION LATÉRALE GAUCHE.

Ech.: 1/ 100.

DOSSIER

N

12 - 22


PLAN

N

10-15


LEGENDE DES MATERIAUX.:

- GOUTTIÈRE ZINC .
- MENUISERIES EXTÉRIEURES EN PVC DE TON BLEUE ANTHARCITE.
- BRIQUES DE PAREMENTS DE TON ROUGE - GRIS.
- COUVERTURE EN TUILES TERRE CUITE DE TON SOMBRE.
- SEUIL ET COUVRE-MUR EN PIERRE BLEUE.
- DESCENDANT D'EAU DE PLUIE ZINC.
- TOITURE PLATE DE TYPE "DERBIGUM".

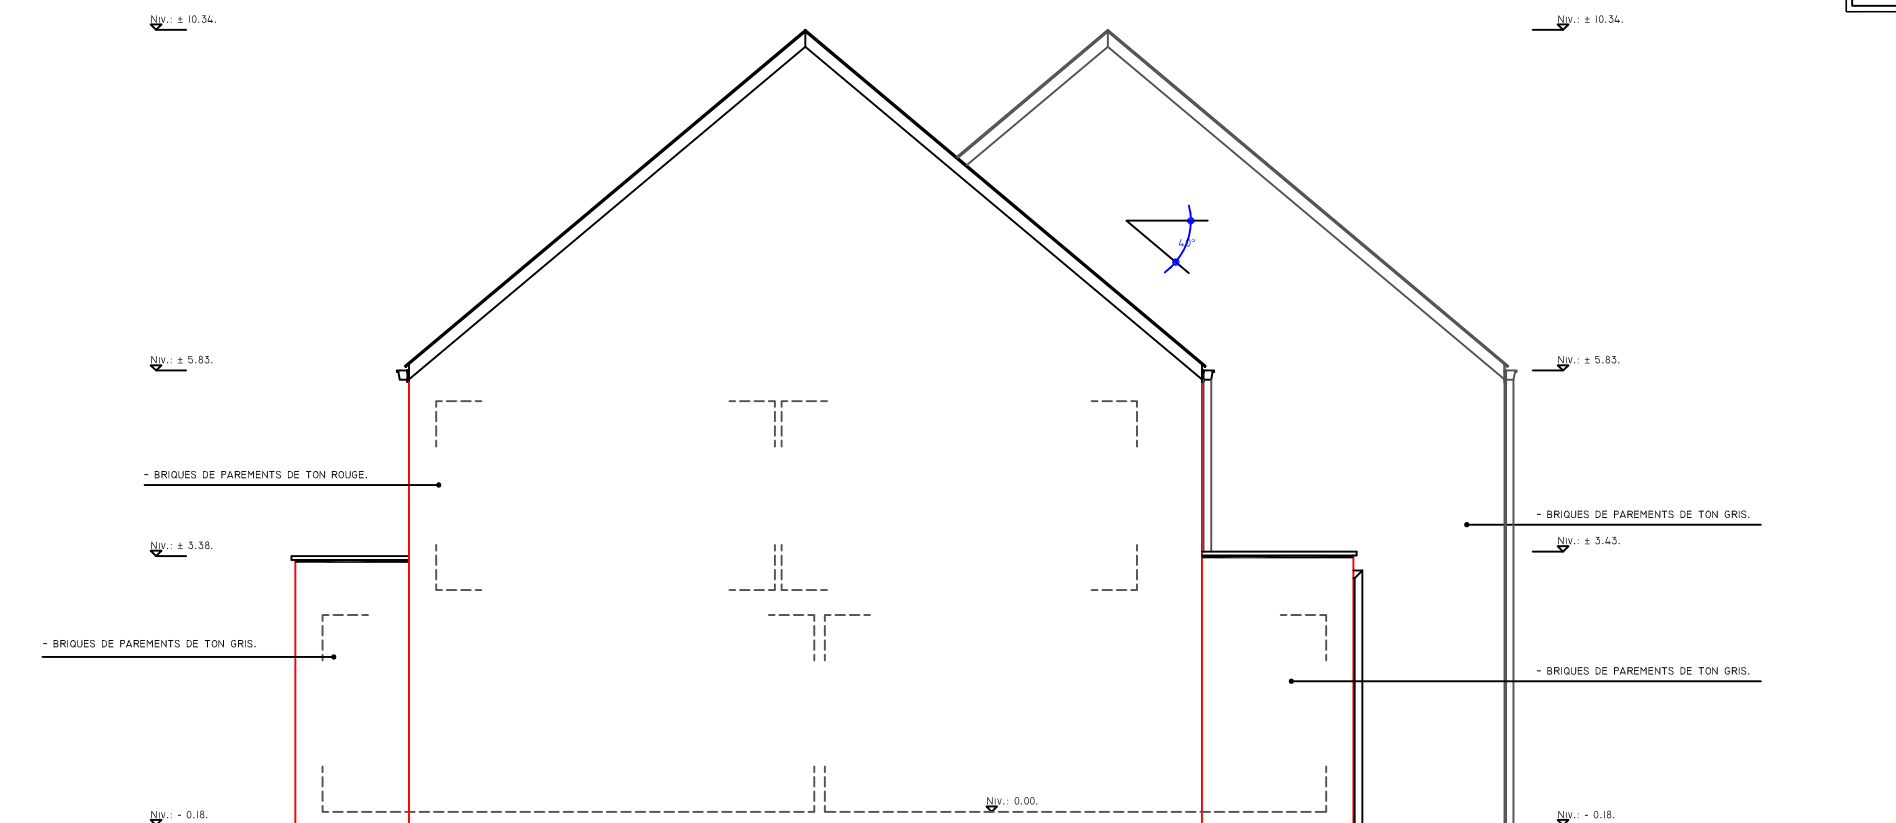

ELEVATION LATÉRALE DROITE.

Ech.: 1/ 100.

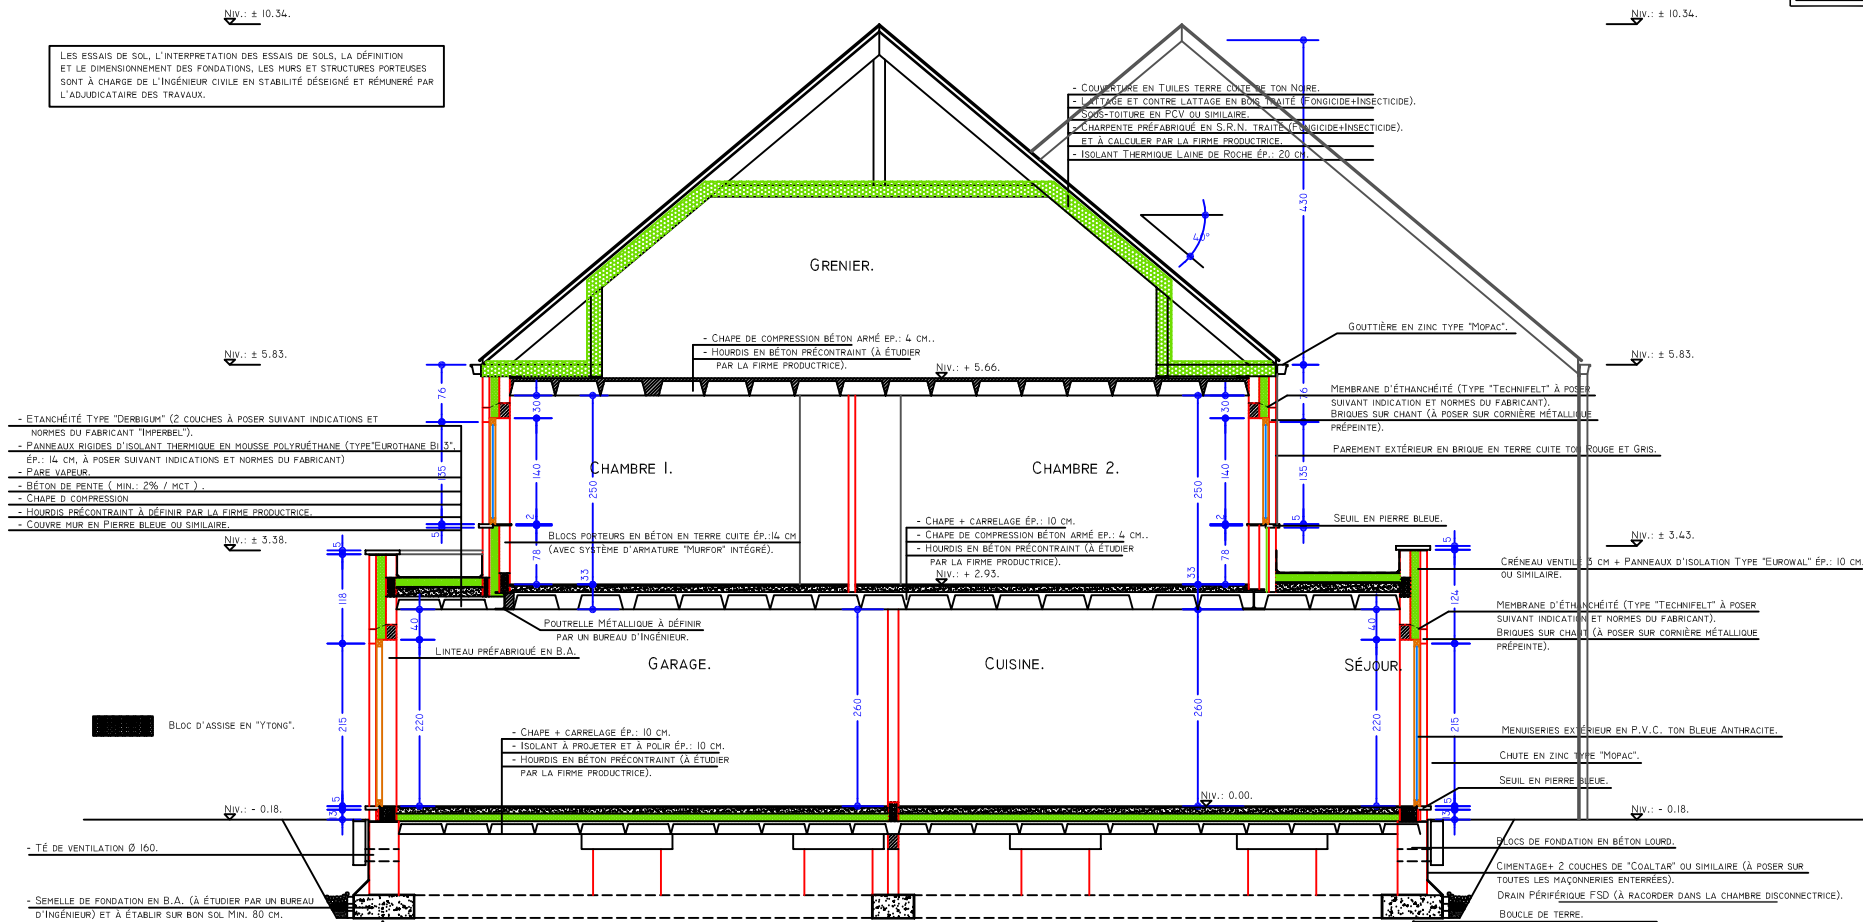

COUPE A - A.

Ech.: 1/ 100.

